



## Schnitt A-A (Erschließungsstraße)

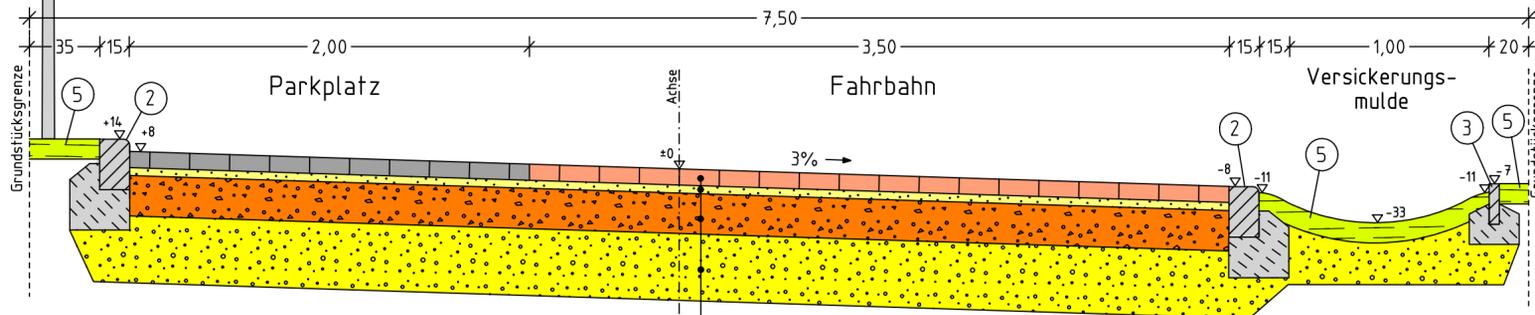

**Oberbau Fahrbahn:**  
nach RStO 12, Tafel 3, Bk 1,0, Zeile 1

- 8 cm Betonsteinpflaster, 210/140/80 mm nach DIN EN 1338
- 4 cm Pflasterbettung aus Brechsand-Splitt-Gemisch 0/5 mm
- 20 cm Schottertragschicht (Naturschotter) 0/45 mm gem. ZTV SoB-StB  
Dpr.  $\geq 103\%$ ,  $EV_2 \geq 150 \text{ MN/m}^2$
- 33 cm Frostschuttschicht 0/63 mm gem. ZTV SoB-StB  
Dpr.  $\geq 103\%$ ,  $EV_2 \geq 120 \text{ MN/m}^2$
- 65 cm Gesamtdicke

## Schnitt B-B (Jittkamp)

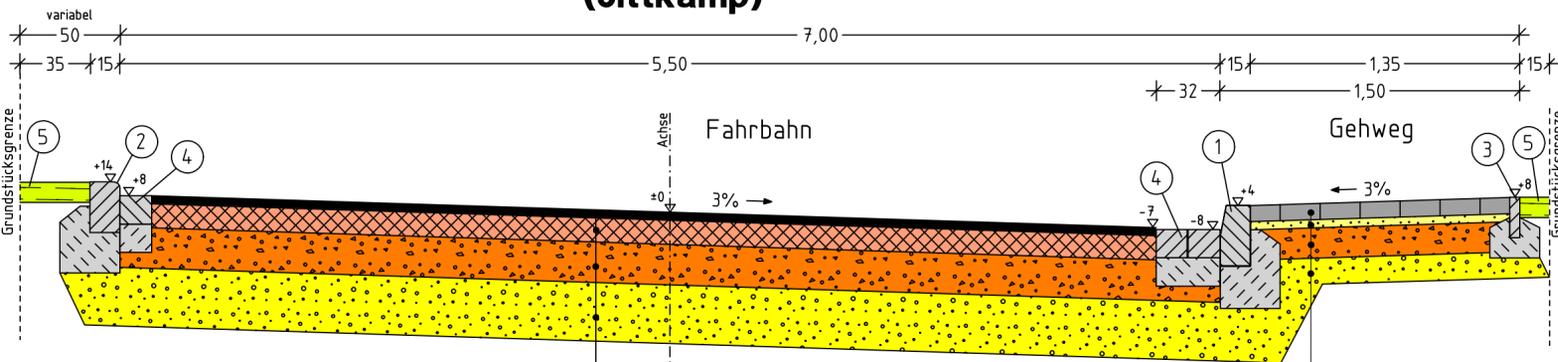

**Oberbau Fahrbahn:**  
nach RStO 12, Tafel 1, Bk 1,8, Zeile 3

- 4 cm Asphaltdeckschicht, 100 kg/m<sup>2</sup>  
Typ AC 08 DS, gem. ZTV Asphalt-StB
- 12 cm Asphalttragschicht, 280 kg/m<sup>2</sup>  
Typ AC 32 TS, gem. ZTV Asphalt-StB
- 20 cm Schottertragschicht (Naturschotter)  
0/45 mm gem. ZTV SoB-StB Dpr.  $\geq 103\%$ ,  $EV_2 \geq 150 \text{ MPa}$
- 29 cm Frostschuttschicht aus Sand-Kies-Gemisch  
gem. ZTV SoB-StB Dpr.  $\geq 100\%$ ,  $EV_2 \geq 120 \text{ MPa}$
- 65 cm Gesamtdicke


**Oberbau Gehweg:**  
nach RStO 12, Tafel 6, Zeile 1

- 8 cm Betonsteinrechteckpflaster  
10/20/8 cm nach DIN EN 1338
- 4 cm Pflasterbettung aus  
Brechsand - Splitt - Gemisch 0/5 mm
- 15 cm Schottertragschicht (Naturschotter)  
0/32 mm gem. ZTV SoB-StB Dpr.  $\geq 103\%$ ,  $EV_2 \geq 100 \text{ MPa}$
- 13 cm Frostschuttschicht aus Sand-Kies-Gemisch  
gem. ZTV SoB-StB Dpr.  $\geq 100\%$ ,  $EV_2 \geq 80 \text{ MPa}$
- 40 cm Gesamtdicke

### Legende

- ① Hochbord DIN EN 1340 - HB 15x30 - in 20 cm C 20/25 mit Rückenstütze
- ② Rundbord DIN EN 1340 - RB 15x25 - in 20 cm C 20/25 mit Rückenstütze
- ③ Rasenbord 50x200x500 mm in C 20/25 mit Rückenstütze
- ④ Wasserlauf aus Betonsteinen DIN EN 1338 160/160/140 - in 20 cm C 20/25
- ⑤ Oberboden 20 cm

Datum	Änderung	Name

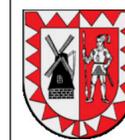

**Stadt Barmstedt**  
Erschließung B-Plan Nr. 77  
Jittkamp / Nappenhorn  
Grundstücksgesellschaft Ohlenkamp mbH

### Ausbauquerschnitte



Ingenieurbüro  
**LENK + RAUCHFUß GmbH**  
Beratende Ingenieure VBI  
25462 Rellingen, Hauptstraße 70 - Postfach 1245  
Telefon (04101) 2100-0 - Telefax (04101) 25091  
E-Mail: buero@lenk-rauchfuss.de

Planbearbeitung:  
Rellingen, den 05.09.2022

Wasser - Abwasser - Kanalkataster - Straßenbau - Sportanlagen

Bearbeitet:	Gezeichnet:	Geprüft:
Ahrens	Hoppert	Ahrens

Maßstab: 1:25	<b>Ausführungsplanung</b>	Anlage: 9
	Zeichnungsnummer: BAR2001.03	Blatt: 1
Aufgestellt: Barmstedt, den		
Blattgröße: 57,0 cm x 29,7 cm		