


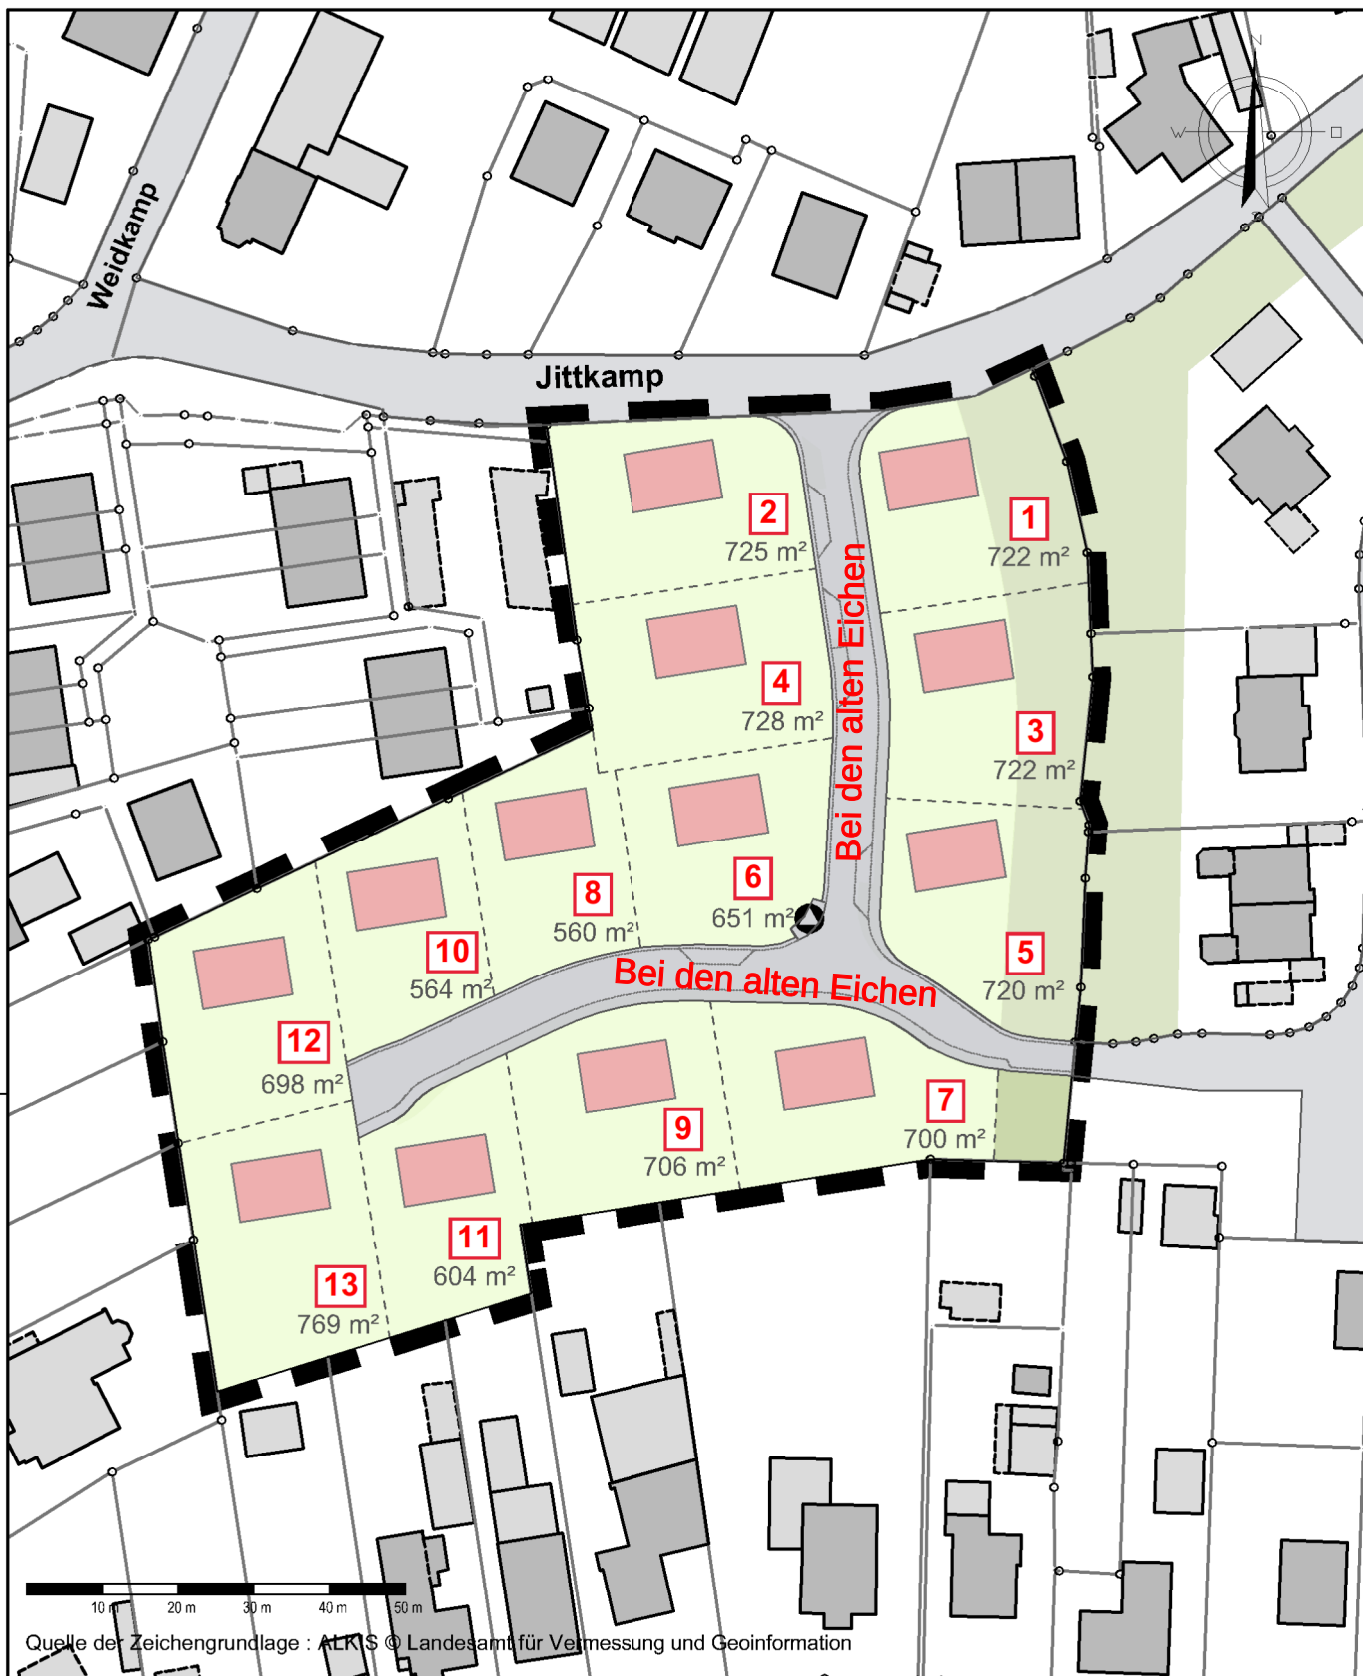

Flächenbilanz:

Priv. Grundstücksflächen	ca. 8.864 m ²
Verkehrsfläche	ca. 1.323 m ²
öff. Grünflächen	ca. 112 m ²

Geltungsbereich ca. 1,03 ha

Stadt Barmstedt Bebauungsplan Nr. 77 - Wohngebiet Jittkamp/Nappenhorn -

Bebauungskonzept
Maßstab 1:1000
BAR17001 . gez: An . Stand: 14.08.2020

dn stadtplanung
beraten . planen . entwickeln . gestalten

Kellerstr. 47 . 25465 . Rellingen
buero@dn-stadtplanung.de . Tel. 04101 852 15 72