

Auszug aus dem Liegenschaftskataster Flurstücks- und Eigentumsnachweis

Landesamt für
Vermessung und Geoinformation
Schleswig-Holstein



Erteilende Stelle: Vermessungsbüro Felshart
Haderslebener Straße 14a
25421 Pinneberg
Telefon: 04101 54 22 0
E-Mail: mail@vermessung-felshart.de

Erstellt am: 01.12.2022

Flurstück 977, Flur 6, Gemarkung Barmstedt

Gebietszugehörigkeit: Gemeinde Barmstedt
Kreis Pinneberg

Lage: Jittkamp

Fläche: 769 m²

Tatsächliche Nutzung: 769 m² Wohnbaufläche

Angaben zu Buchung und Eigentum

Buchungsart: Grundstück

Buchung: Amtsgericht - Grundbuchamt Elmshorn
Grundbuchbezirk Barmstedt
Grundbuchblatt 4838
Laufende Nummer 6

Eigentümer: 1 Grundstücksgesellschaft Ohlenkamp GmbH
Reeperbahn 6
DEUTSCHLAND-25436 Uetersen

Auszug aus dem Liegenschaftskataster

Liegenschaftskarte 1:1000

Erstellt am 01.12.2022


Flurstück: 977
Flur: 6
Gemarkung: Barmstedt

Gemeinde: Barmstedt
Kreis: Pinneberg

Landesamt für Vermessung und Geoinformation Schleswig-Holstein



Erteilende Stelle: Vermessungsbüro Felshart
Haderslebener Straße 14a
25421 Pinneberg
Telefon: 04101 54 22 0
E-Mail: mail@vermessung-felshart.de

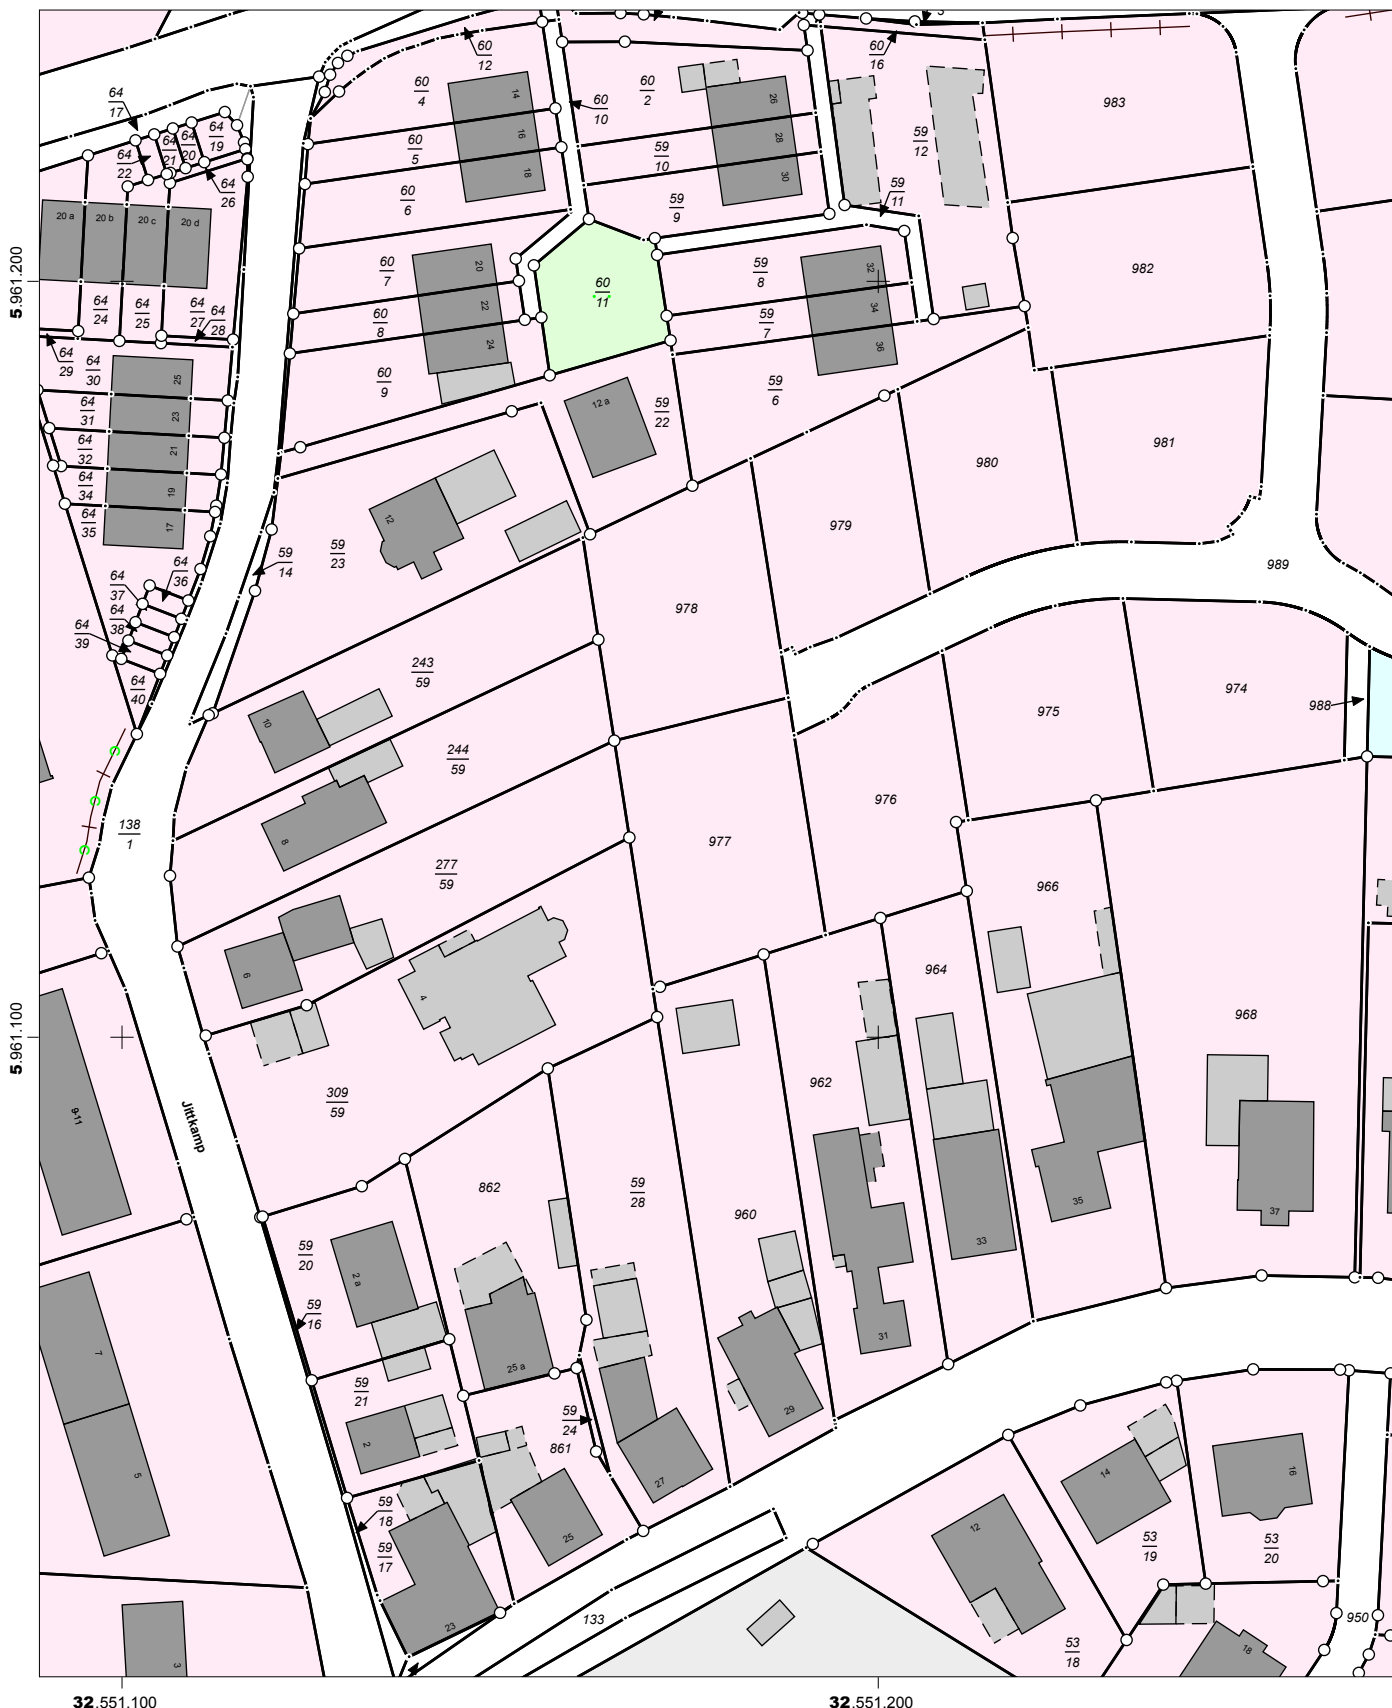

Maßstab: 1:1000 0 10 20 30 Meter

Für den Maßstab dieses Auszugs aus dem Liegenschaftskataster ist der ausgedruckte Maßstabsbalken maßgebend. Dieser Auszug ist maschinell erstellt und wird nicht unterschrieben. Vervielfältigung, Umarbeitung, Veröffentlichung und Weitergabe an Dritte nur mit Zustimmung des Landesamtes für Vermessung und Geoinformation Schleswig-Holstein oder zum eigenen Gebrauch (§9 Vermessungs- und Katastergesetz in der jeweils geltenden Fassung).

