

# Auszug aus dem Liegenschaftskataster Flurstücks- und Eigentumsnachweis

Landesamt für  
Vermessung und Geoinformation  
Schleswig-Holstein



Erteilende Stelle: Vermessungsbüro Felshart  
Haderslebener Straße 14a  
25421 Pinneberg  
Telefon: 04101 54 22 0  
E-Mail: mail@vermessung-felshart.de

Erstellt am: 01.12.2022

## Flurstück 974, Flur 6, Gemarkung Barmstedt

Gebietszugehörigkeit: Gemeinde Barmstedt  
Kreis Pinneberg

Lage: Jittkamp

Fläche: 623 m<sup>2</sup>

Tatsächliche Nutzung: 623 m<sup>2</sup> Wohnbaufläche

## Angaben zu Buchung und Eigentum

Buchungsart: Grundstück

Buchung: Amtsgericht - Grundbuchamt Elmshorn  
Grundbuchbezirk Barmstedt  
Grundbuchblatt 4838  
Laufende Nummer 6

Eigentümer: 1 Grundstücksgesellschaft Ohlenkamp GmbH  
Reeperbahn 6  
DEUTSCHLAND-25436 Uetersen

# Auszug aus dem Liegenschaftskataster

Liegenschaftskarte 1:1000

Erstellt am 01.12.2022


Flurstück: 974  
Flur: 6  
Gemarkung: Barmstedt

Gemeinde: Barmstedt  
Kreis: Pinneberg

Landesamt für  
Vermessung und Geoinformation  
Schleswig-Holstein



Erteilende Stelle: Vermessungsbüro Felshart  
Haderslebener Straße 14a  
25421 Pinneberg  
Telefon: 04101 54 22 0  
E-Mail: mail@vermessung-felshart.de

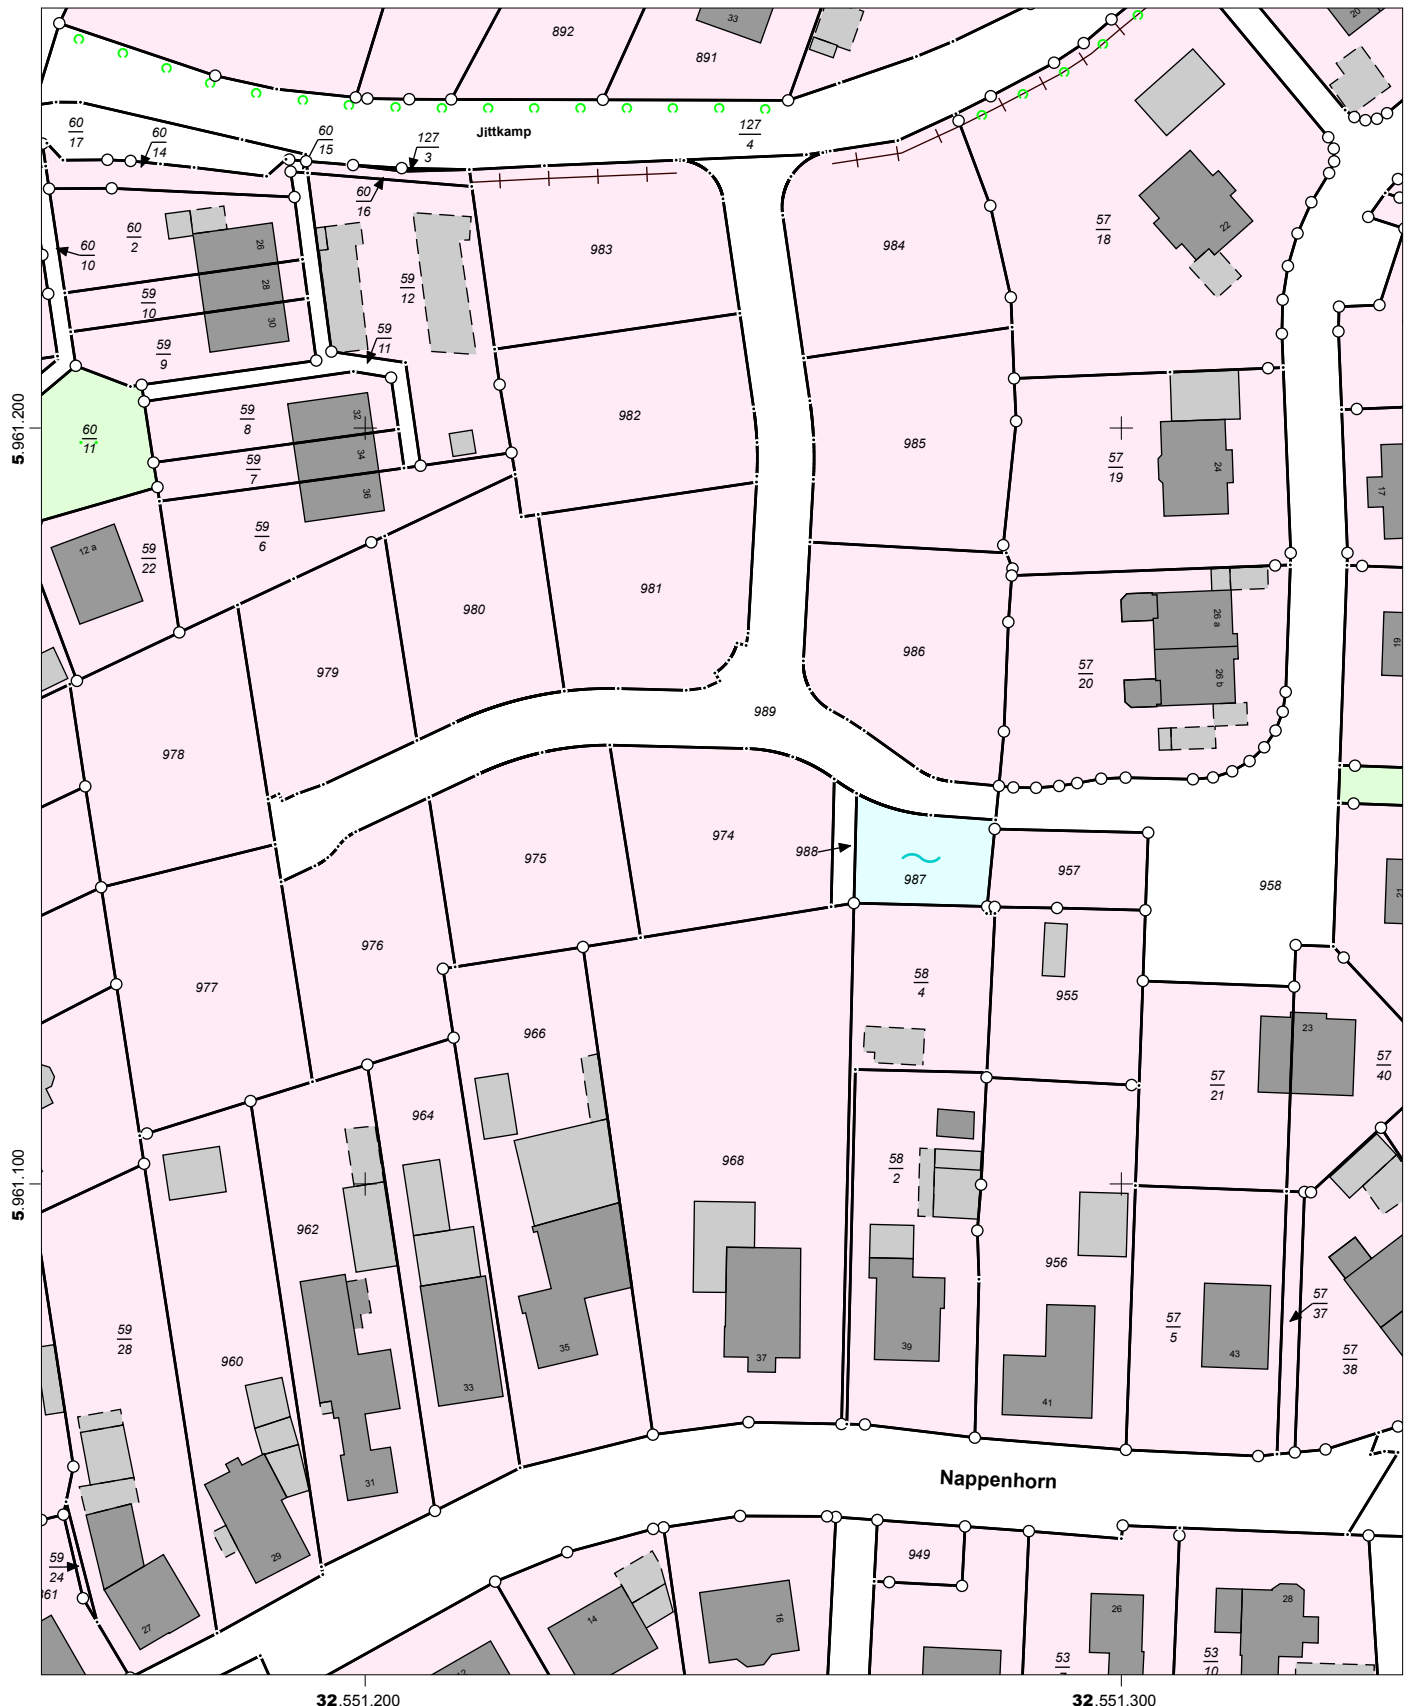

32.551.200

32.551.300

Maßstab: 1:1000 0 10 20 30 Meter

Für den Maßstab dieses Auszugs aus dem Liegenschaftskataster ist der ausgedruckte Maßstabsbalken maßgebend. Dieser Auszug ist maschinell erstellt und wird nicht unterschrieben. Vervielfältigung, Umarbeitung, Veröffentlichung und Weitergabe an Dritte nur mit Zustimmung des Landesamtes für Vermessung und Geoinformation Schleswig-Holstein oder zum eigenen Gebrauch (§9 Vermessungs- und Katastergesetz in der jeweils geltenden Fassung).

